
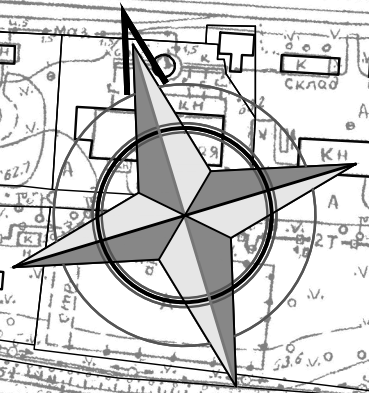


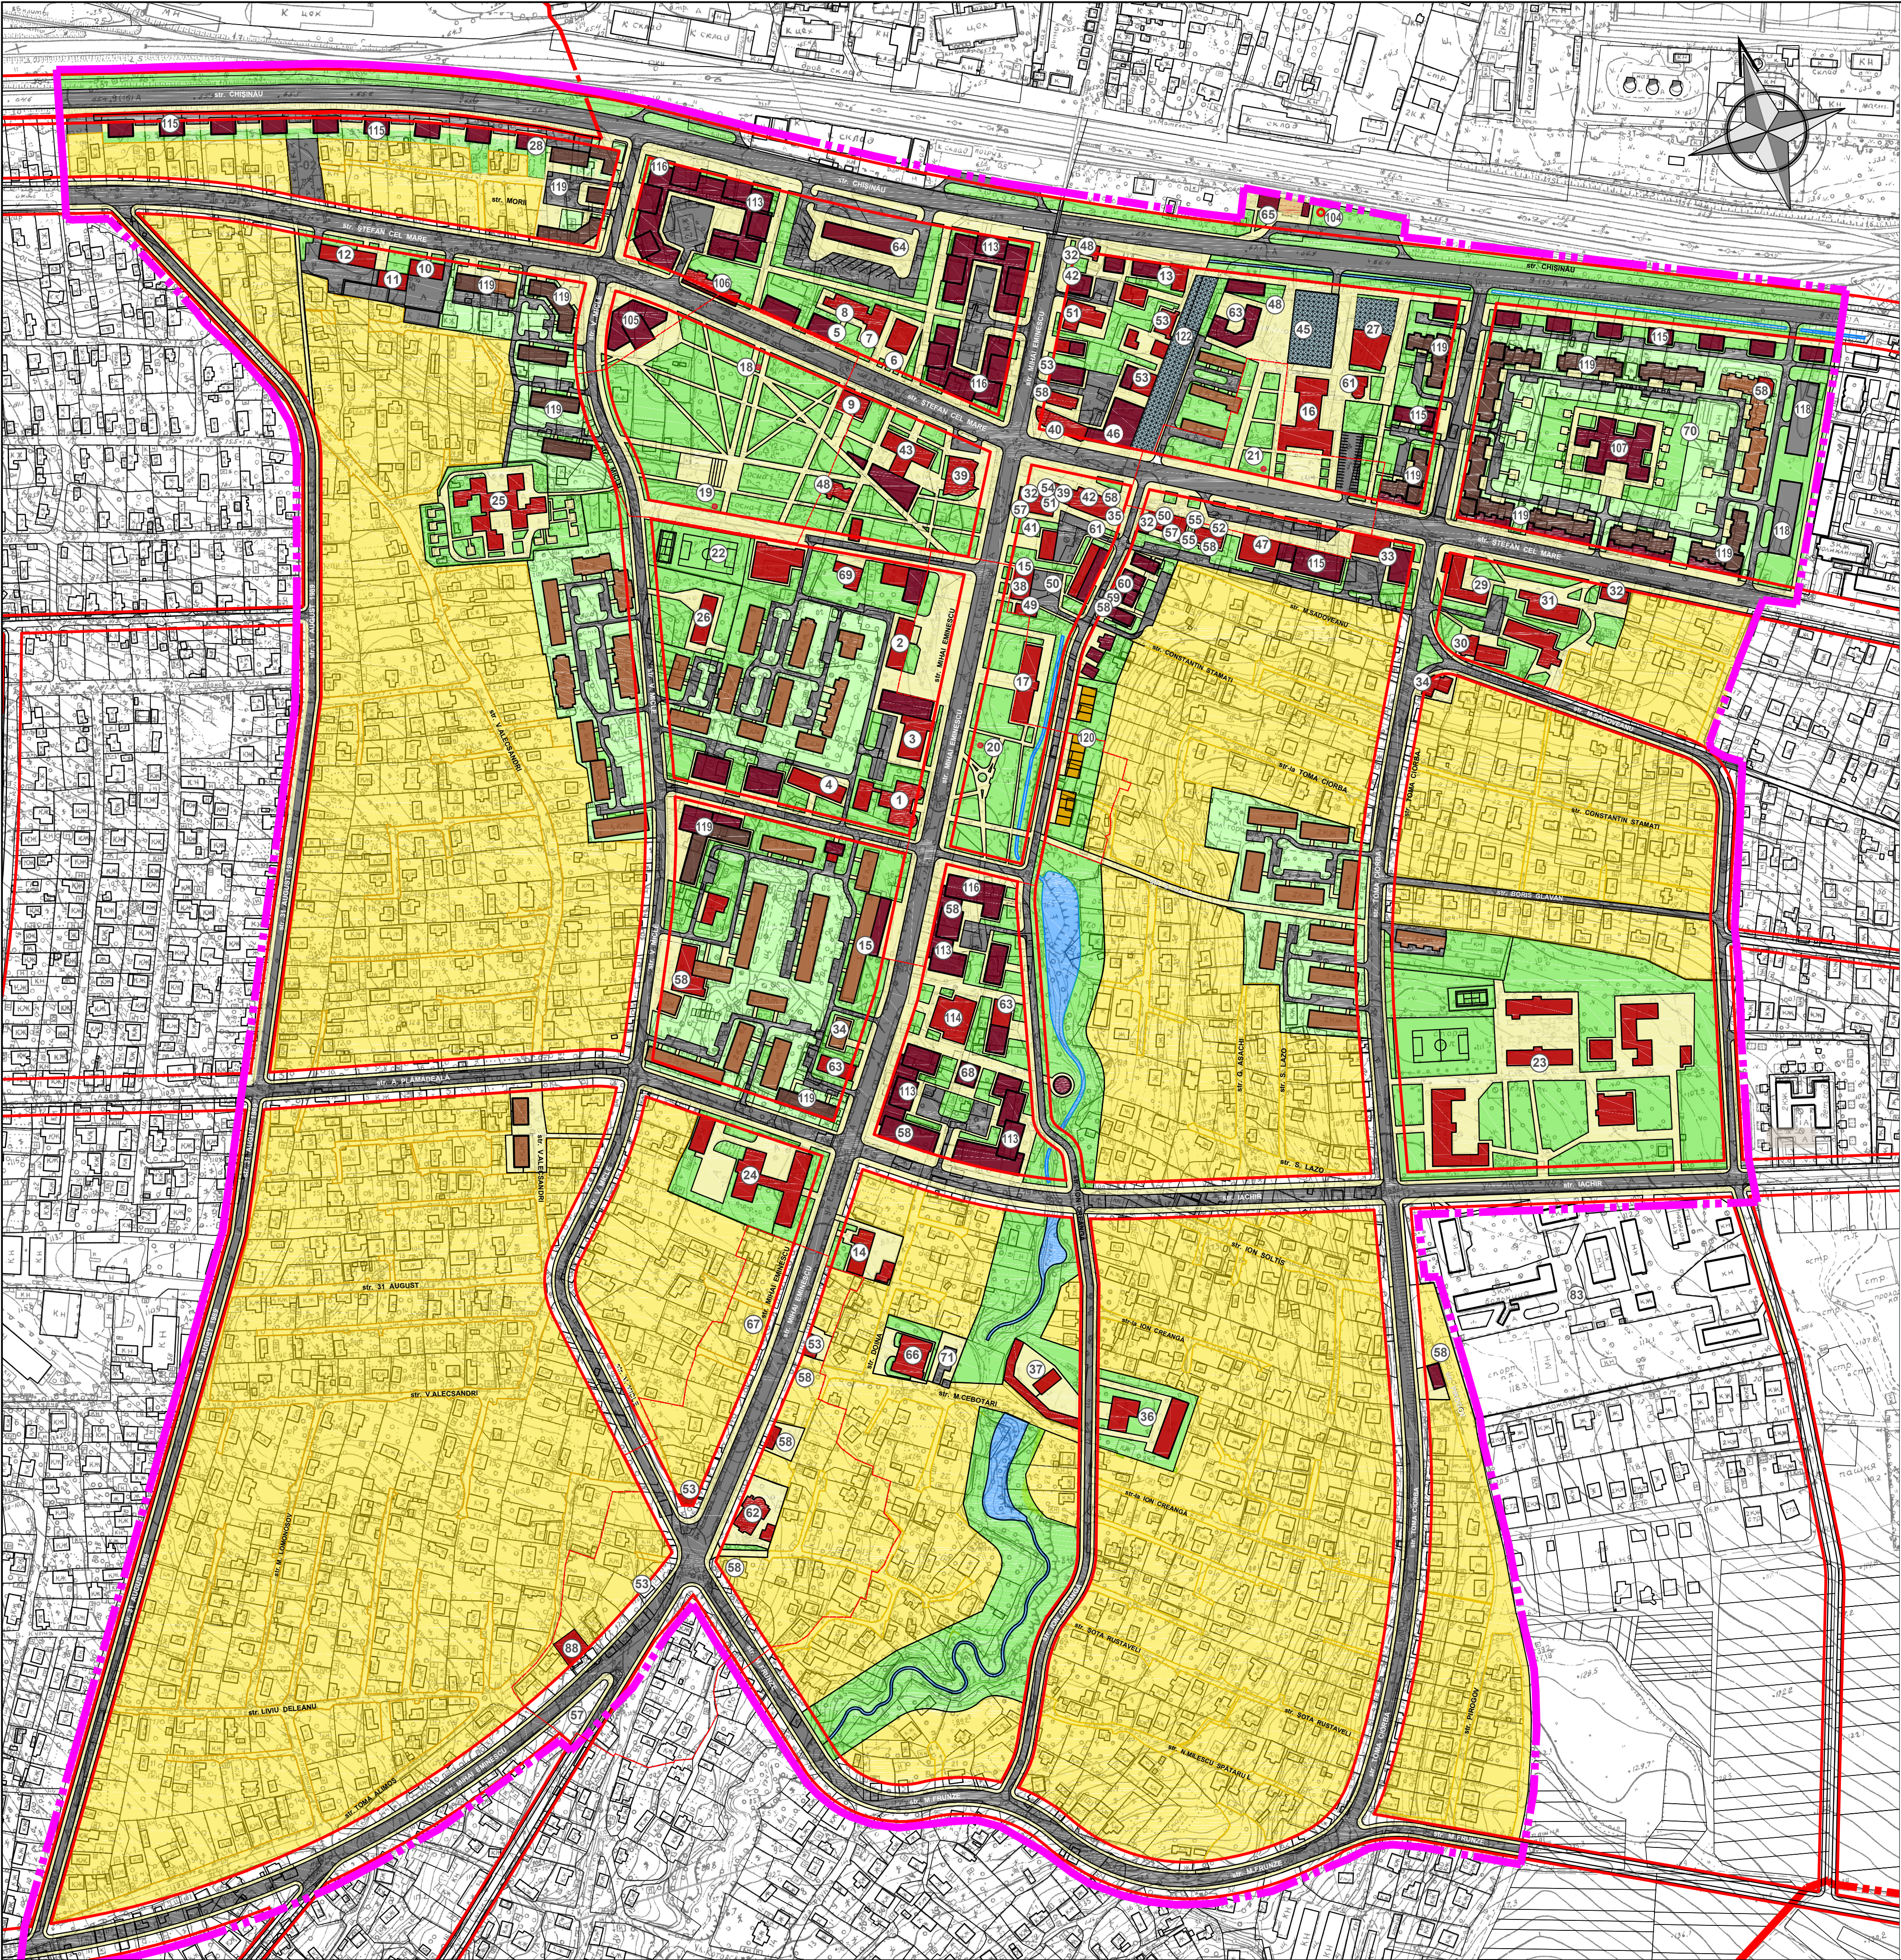

STRĂSENI

PLAN URBANISTIC ZONAL

REGLEMENTĂRI. PLAN GENERAL

EXPLICAȚIA:

Nr.	Denumirea	Starea
Utilități administrative		
1.	PRIMĂRIA OR. STRĂSENI	existent
2.	CONSILIUL RAIONAL OR. STRĂSENI	existent
3.	OFICIU POȘTAL "MOLDETECOM"	existent
4.	ASOCIAȚIA AGRICULTURILOR	existent
5.	CASA TERITORIALĂ DE ASIGURĂRI SOCIALE	existent
6.	JUDECĂTORIE	existent
7.	OFICIUL STĂRII CIVILE	existent
8.	SECȚIA DE PASAPOARTE.CENTRU DE	existent
	INMATICULARE ȘI DE ÎNREGISTRARE A	
	TRANSPORTULUI	existent
9.	OFICIU CADASTRAL	existent
10.	PAZA DE STAT	existent
11.	COMISARIATUL DE POLITIE	existent
12.	POLITIA RUTIERĂ, CENTRU DE PREGĂTIRE A	existent
	SPECIALIȘTILOR PENTRU ARMATA	
	NATIONALĂ	
13.	PROCURATURA	existent
14.	COMISARIATUL MILITAR	existent
15.	CLADIRE ADMINISTRATIVĂ	existent
Utilități culturale		
16.	CASA DE CULTURĂ	existent
17.	ȘCOALA DE ARTE, BIBLIOTECA	existent
18.	BUSTUL ȘTEFAN CEL MARE	existent
	(monument de importanță locală)	
19.	MEMORIAL AL GLORIEI MILITARE LA	existent
	MORMINTUL COMUN	
	(monument de importanță locală)	
20.	BUSTUL POETULUI M. EMINESCU	existent
	(monument de importanță locală)	
21.	BUSTUL POETULUI GR. VIERU	existent
	(monument de importanță locală)	
104.	COPAC CU STATUT DE MONUMENT AL NATURII	existent
105.	SALA POLIVALENTĂ DE ARTE	proiect
106.	MUZEEUL ORĂȘULUI	reconstr.
Utilități de învățământ		
22.	LICEUL "N.NECRASOV"	existent
23.	ȘCOALA - INTERNAT	existent
24.	LICEU TEORETIC "I. VĂTAMANU"	existent
25.	GRĂDINIȚA DE COPII NR. 2	existent
26.	GRĂDINIȚA DE COPII NR. 4	existent
107.	GRĂDINIȚA DE COPII	proiect.
Utilități pentru sport și odihnă		
27.	CENTRUL SPORTIV	existent
28.	OBIECTIV DE ODICHNĂ	existent
Utilități sanitare și asistență medicală		
29.	CENTRU DE SĂNĂTATE PUBLICĂ	existent
30.	STATIE DE URGENTĂ	existent
31.	CENTRU MEDICAL DE FAMILIE	existent
32.	FARMACIE	existent
33.	CENTRU DE DESERVIRE SOCIALĂ	existent
34.	CABINET STOMATOLOGIC	existent
35.	FARMACIE VETERINARĂ	existent
36.	AZILUL " NEUMANIST "	existent
37.	FUNDAȚIA " MISIUNEA DE CARITATE ȘI	existent
	BINEFAȚARE A PERSOANELOR CU	
	HANDICAP DIN R.M.	
Utilități comerciale		
38.	OFICIUL BANCAR	existent
39.	"MOLDINCOMBANC " SA	existent
40.	"MOLDOVA-AGROINDBANC " SA	existent
41.	"VICTORIABANC "	existent
42.	"EURO CREDIT BANC "	existent
43.	HOTEL " CODRU "	existent
44.	RESTAURANT " STRUGURAȘ "	existent
45.	PIAȚA	existent
46.	CENTRU COMERCIAL	existent
47.	CAFENEA "PRIMĂVARA"	existent
48.	MAGAZIN " MĂRFURI DE UZ CASNIC "	existent
49.	MAGAZIN " MATERIALE DE CONSTRUCȚII "	existent
50.	MAGAZIN "ALIMENTARĂ"	existent
51.	SALA FESTIVA	existent
52.	CAFENEA	existent
53.	MAGAZIN	existent
54.	BAR	existent
55.	FRIZERIE	existent
56.	SUPERMARKET	existent
57.	DISCO-BAR	existent
58.	OBIECTIV COMERCIAL	existent
59.	CAZINO	existent
60.	LIBRĂRIE	existent
61.	"DONARIS GROUP "	existent
68.	"PIZZA"	existent
113.	COMPLEX COMERCIAL	proiect.
115.	OBIECTIV COMERCIAL	proiect.
Utilități de cult		
62.	BISERICA "SF. PARASCHEVA"	existent
63.	CASA DE RUGĂCIUNI	existent
Utilități de servicii		
64.	GARA AUTO	existent
65.	GARA FEROVIAȚĂ	existent
66.	BAIE	existent
67.	SA "TIPOGRAFIA STRĂSENI"	existent
68.	PUNCT DE DESERVIRE AUTOMOBILELOR,	existent
	SPĂLĂTORIE, AUTO	
116.	CENTRU UNIVERSAL DE DESERVIRE PUBLICĂ	proiect.
Utilități edilitare		
69.	TERMOCOM	existent
70.	PUNCT TERMIC	existent
71.	PRELUCRAREA METALULUI	existent
118.	PARCĂRI MULTITĂLATE	existent
3-02	I.M. "GOSPODARIE COMUNALĂ"	existent
locuințe		
119.	BLOCURI LOCATIVE P+4	proiect.
120.	CASE BLOCATE	proiect.

SEMNE CONVENȚIONALE:

- LIMITA INTRAVILAN EXISTENTĂ
- LIMITA ZONEI CENTRALE
- OBIECTE DE INTERES PUBLIC EXISTENTE
- OBIECTE DE INTERES PUBLIC PROPUSE
- LOCUINȚE LOCATIVE COLECTIVE EXISTENTE
- LOCUINȚE LOCATIVE CU REGIM JOS DE ÎNĂLȚIME EXISTENTE
- LOCUINȚE LOCATIVE COLECTIVE PROPUSE
- LOCUINȚE LOCATIVE CU REGIM JOS DE ÎNĂLȚIME PROPUSE
- PARCARE AUTO, GARAJE
- PARCURI, CULTURILE VERZI
- BULEVARDE, CĂI PIETONALE
- AMENAJERI, PIETE, PAVAJE
- STRAZI, DRUMURI
- SUPRAFETE ACVATICE
- LIMITA ZONEI DE PROTECȚIE A MONUMENTELOR

BILANȚ TERITORIAL :

Nr.	Denumirea	S, ha
1.	LOCUINȚA INDIVIDUALĂ	74.01
2.	TERITORIIILE OBIECTIVELOR DE INTERES PUBLIC	9.07
3.	BLOCURI LOCATIVE	3.71
4.	SPAȚII VERZI GENERALE	19.22
5.	SPAȚII VERZI ACCES LIMITAT	12.42
6.	SPAȚII PIETONALE	23.82
7.	ZONA CALOR DE COMUNICATIE RUTIERE	19.26
8.	SPAȚII PIETONALE	23.82
TOTAL TERITORIUL SECTORULUI CENTRAL		161.54.

Beneficiar:		Nr 99		2015		Scara 1: 2 000	
ASP	Primăria or. Singerei	PLAN URBANISTIC ZONAL		Etapă		Planșă	
Arh.	Christov V.	CENTRUL ORĂȘULUI STRĂSENI		PUZ		2	
Ing.	Spasova N.	REGLEMENTĂRI		PLAN GENERAL		SC "Linia Nova" SRL	
	Pluta E.						